


\*El contenido de este documento ha sido sometido a un proceso de seudonimización de datos en cumplimiento de lo dispuesto en el Reglamento Europeo de Protección de Datos (2016/679)



- LEYENDA DE USOS:**
- POSICIÓN ORIENTATIVA NUEVAS VIVIENDAS
  - ▨ EDIFICACIÓN EXISTENTE
  - ▩ ENTORNO DE LA UNIDAD
  - EQUIPAMIENTOS
  - JARDIN PRIVADO
  - ▨ PEATONAL
  - RODADO

- LEYENDA DE TEXTURAS:**
- LÍMITE DE RESERVA DEPOSITO AGUA.
  - POSICIÓN ORIENTATIVA DE LAS NUEVAS VIVIENDAS
  - ▨ EDIFICACIÓN EXISTENTE
  - EQUIPAMIENTOS
  - ▨ JARDIN PRIVADO
  - ▨ ZONAS AJARDINADAS
  - ▨ ZONAS PAVIMENTADAS
  - ▨ ZONAS DE TRÁFICO RODADO

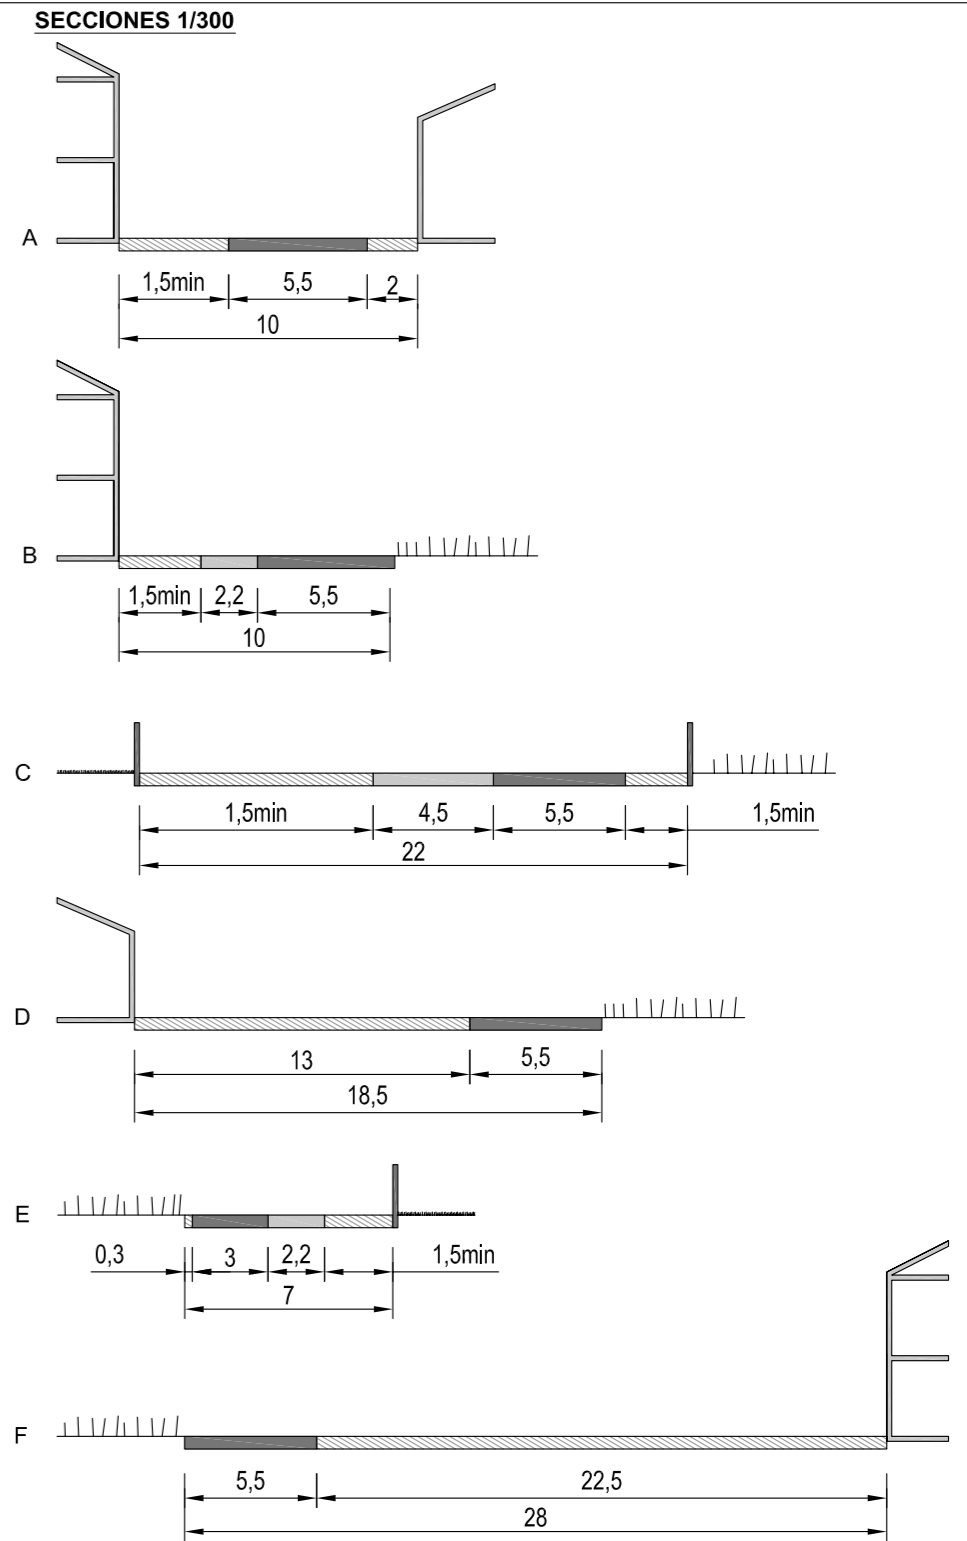

<b>QUINZANO</b>		referencia H-149.07	<b>TEXTO REFUNDIDO DE LA MODIFICACIÓN Nº2 DEL PGOU</b>
		fecha MARZO 2011	
A	XXXXXXXXXX	MODIFICACIÓN PUNTUAL Nº12 N.N.S.S.DEL MUNICIPIO DE LA SOTONERA .	
R	XXXXXXXXXX	CAMINO PLASENCIA, QUINZANO	
Q	XXXXXXXXXX	PROMOTOR	
U		ASTER ALPINO, S.L.	
I		C/ BERGUA s/n, 22373 FISCAL, HUESCA.	
T			
E			
C			
T			
O			
			Escalas 1/1000 (cotas en metros)
			Nº plano <b>4</b>
			PLANOS ORIENTATIVOS PARA LA URBANIZACIÓN DE LA UNIDAD DE EJECUCIÓN UE-Q1