


*El contenido de este documento ha sido sometido a un proceso de seudonimización de datos en cumplimiento de lo dispuesto en el Reglamento Europeo de Protección de Datos (2016/679)

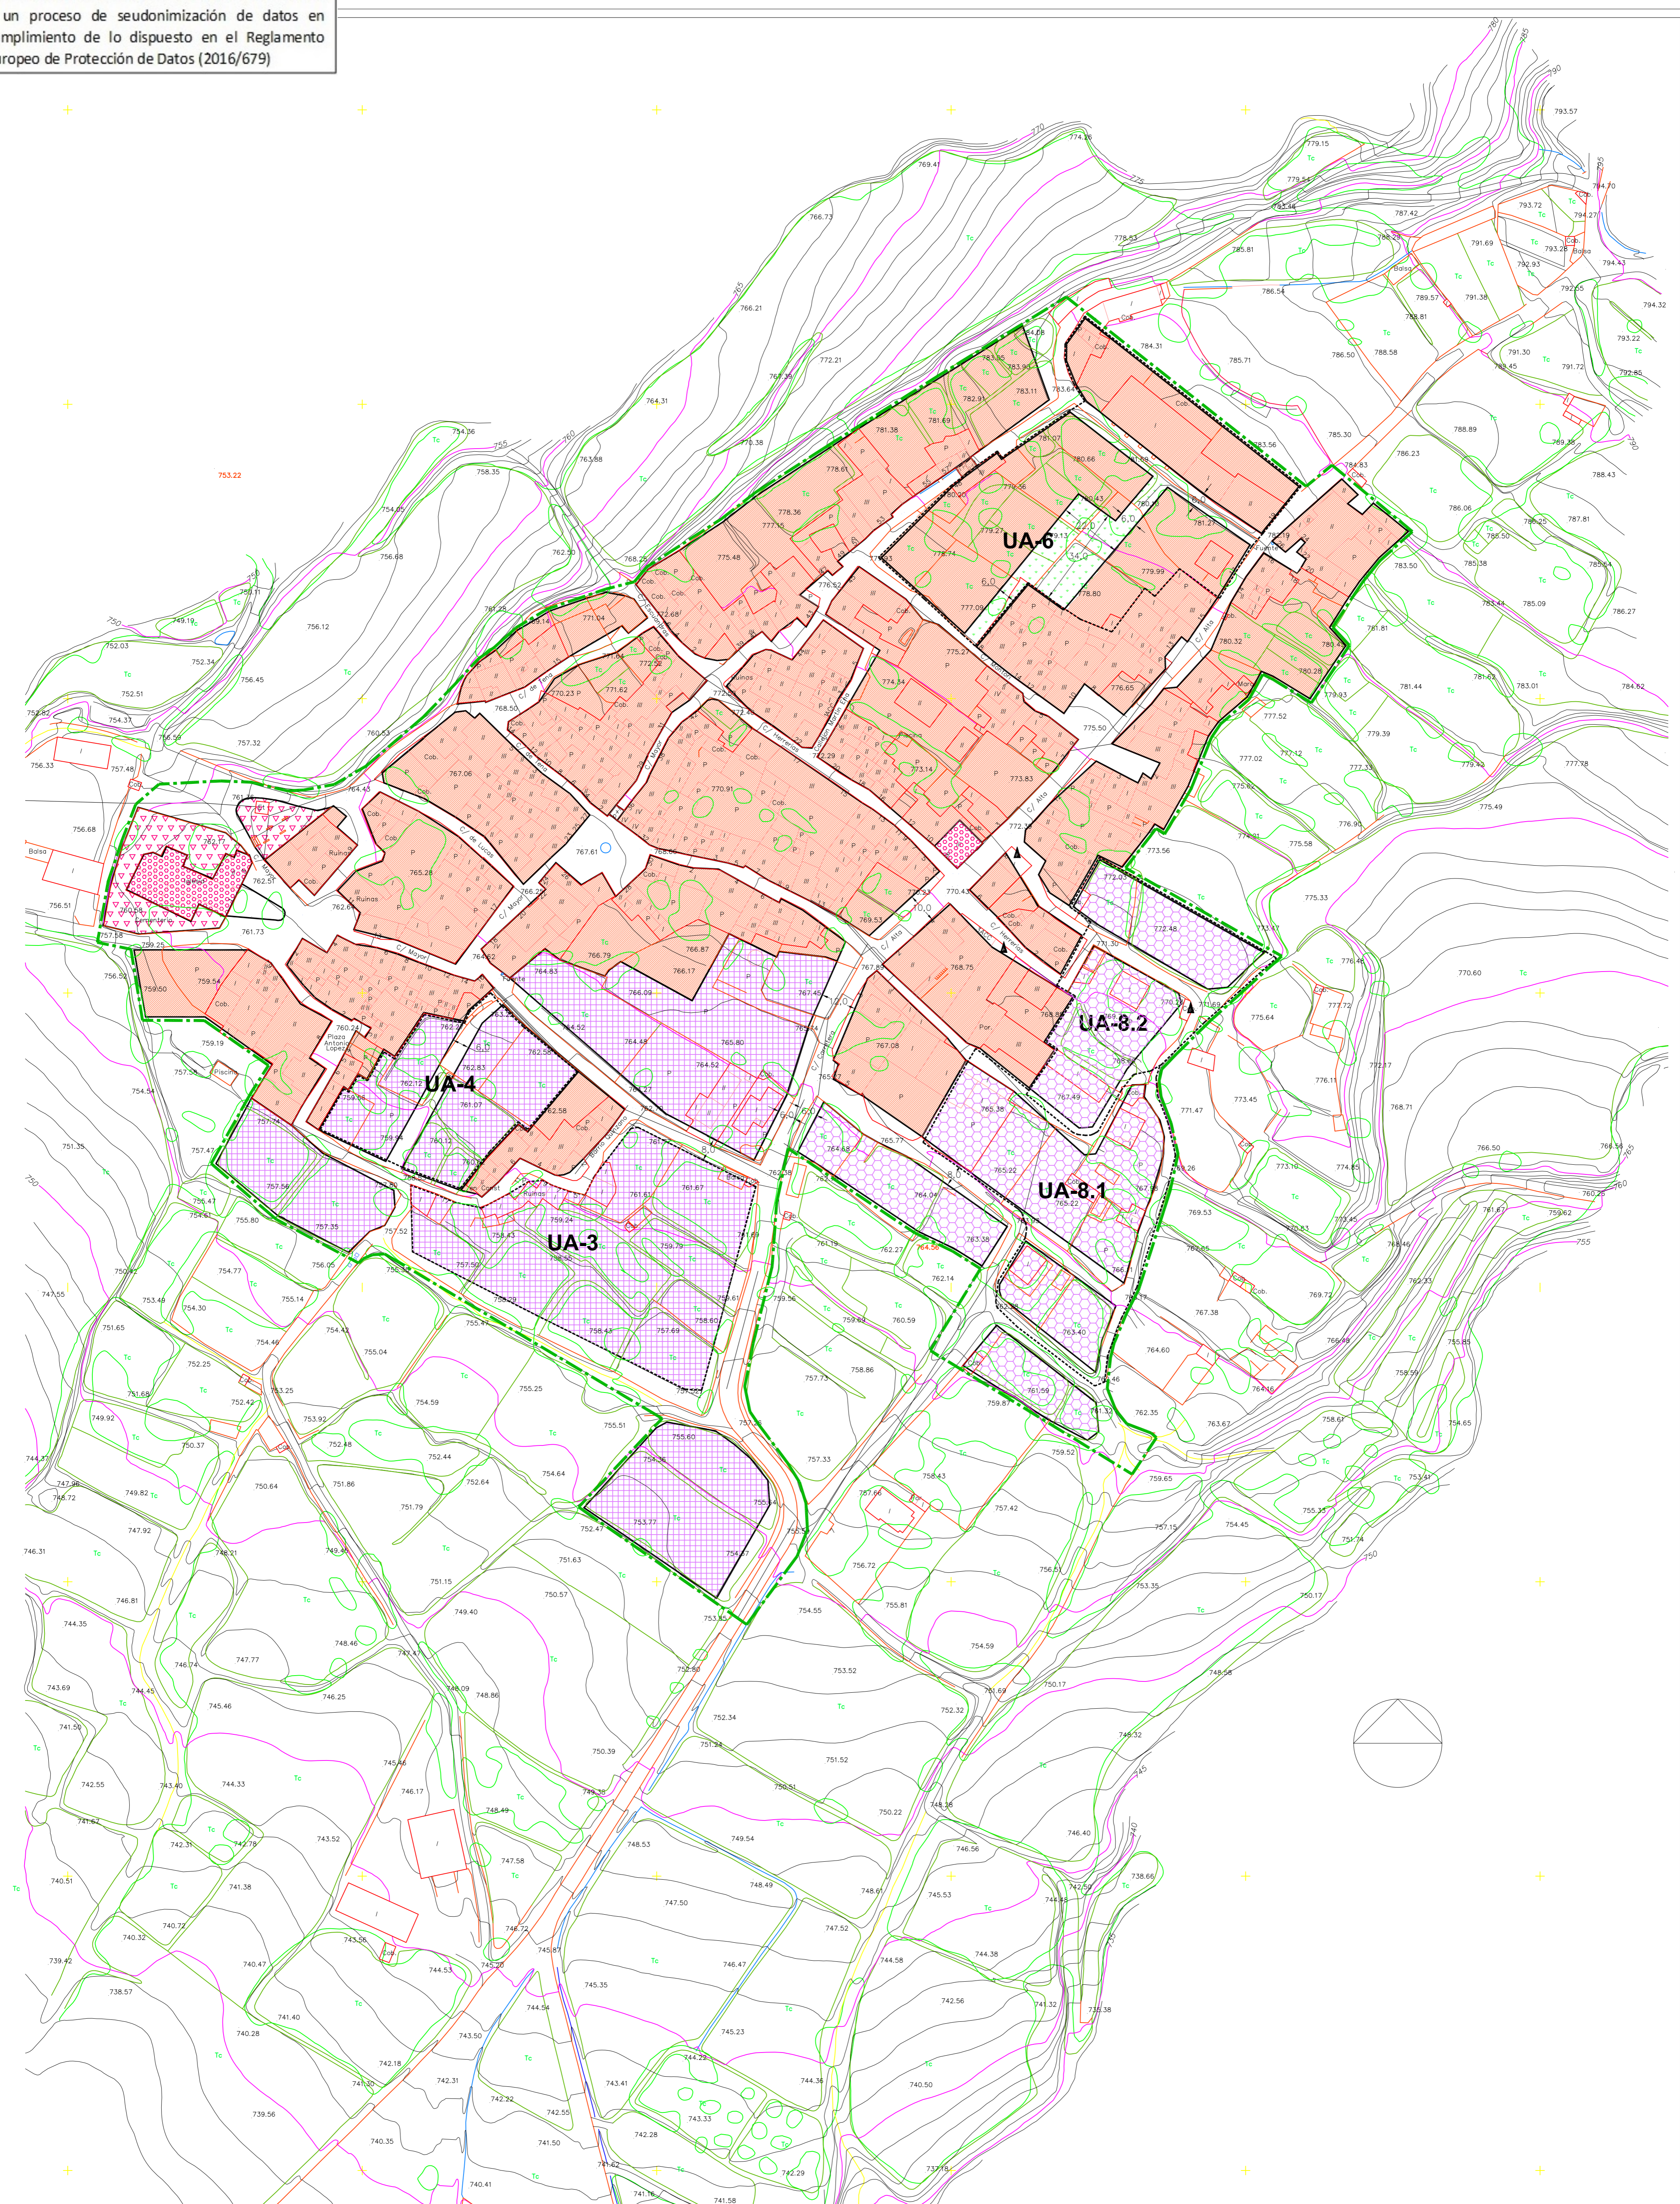

--- LIMITE DEL SUELO URBANO
 ALINEACION
UP S. URBANO NO CONSOLIDADO
▲ EDIFICIO AFECTADO POR NUEVA ALINEACION VIAL
Ⓟ EDIFICIO DE PROTECCION ESPECIAL

CASCO ANTIGUO (6)
 RESIDENCIAL GRADO I (7)
 RESIDENCIAL GRADO II (8)
 TERCIARIO ESPECIFICO (9)
 ESPACIO LIBRE PRIVADO

SISTEMAS LOCALES
 EQUIPAMIENTO COMUNITARIO
 ESPACIO LIBRE PUBLICO
SISTEMAS GENERALES
 ESPACIOS LIBRES (3)
 EQUIPAM. COMUNITARIO (4)
 SERVICIOS PUBLICOS (5)

HOMOLOGACIÓN CON MODIFICACIONES DE LAS NORMAS SUBSIDIARIAS DEL MUNICIPIO DE LA SOTONERA, REFUNDIDAS Y ADAPTADAS A LA NORMATIVA VIGENTE
ANIES
 0 0 20 30
 ESCALA 1:1.000
 MARZO 2009
 XXXXXXXXXXXXXXXXXXXX Arquitecto
ORDENACION DEL SUELO. ALINEACIONES
19