


*El contenido de este documento ha sido sometido a un proceso de seudonimización de datos en cumplimiento de lo dispuesto en el Reglamento Europeo de Protección de Datos (2016/679)

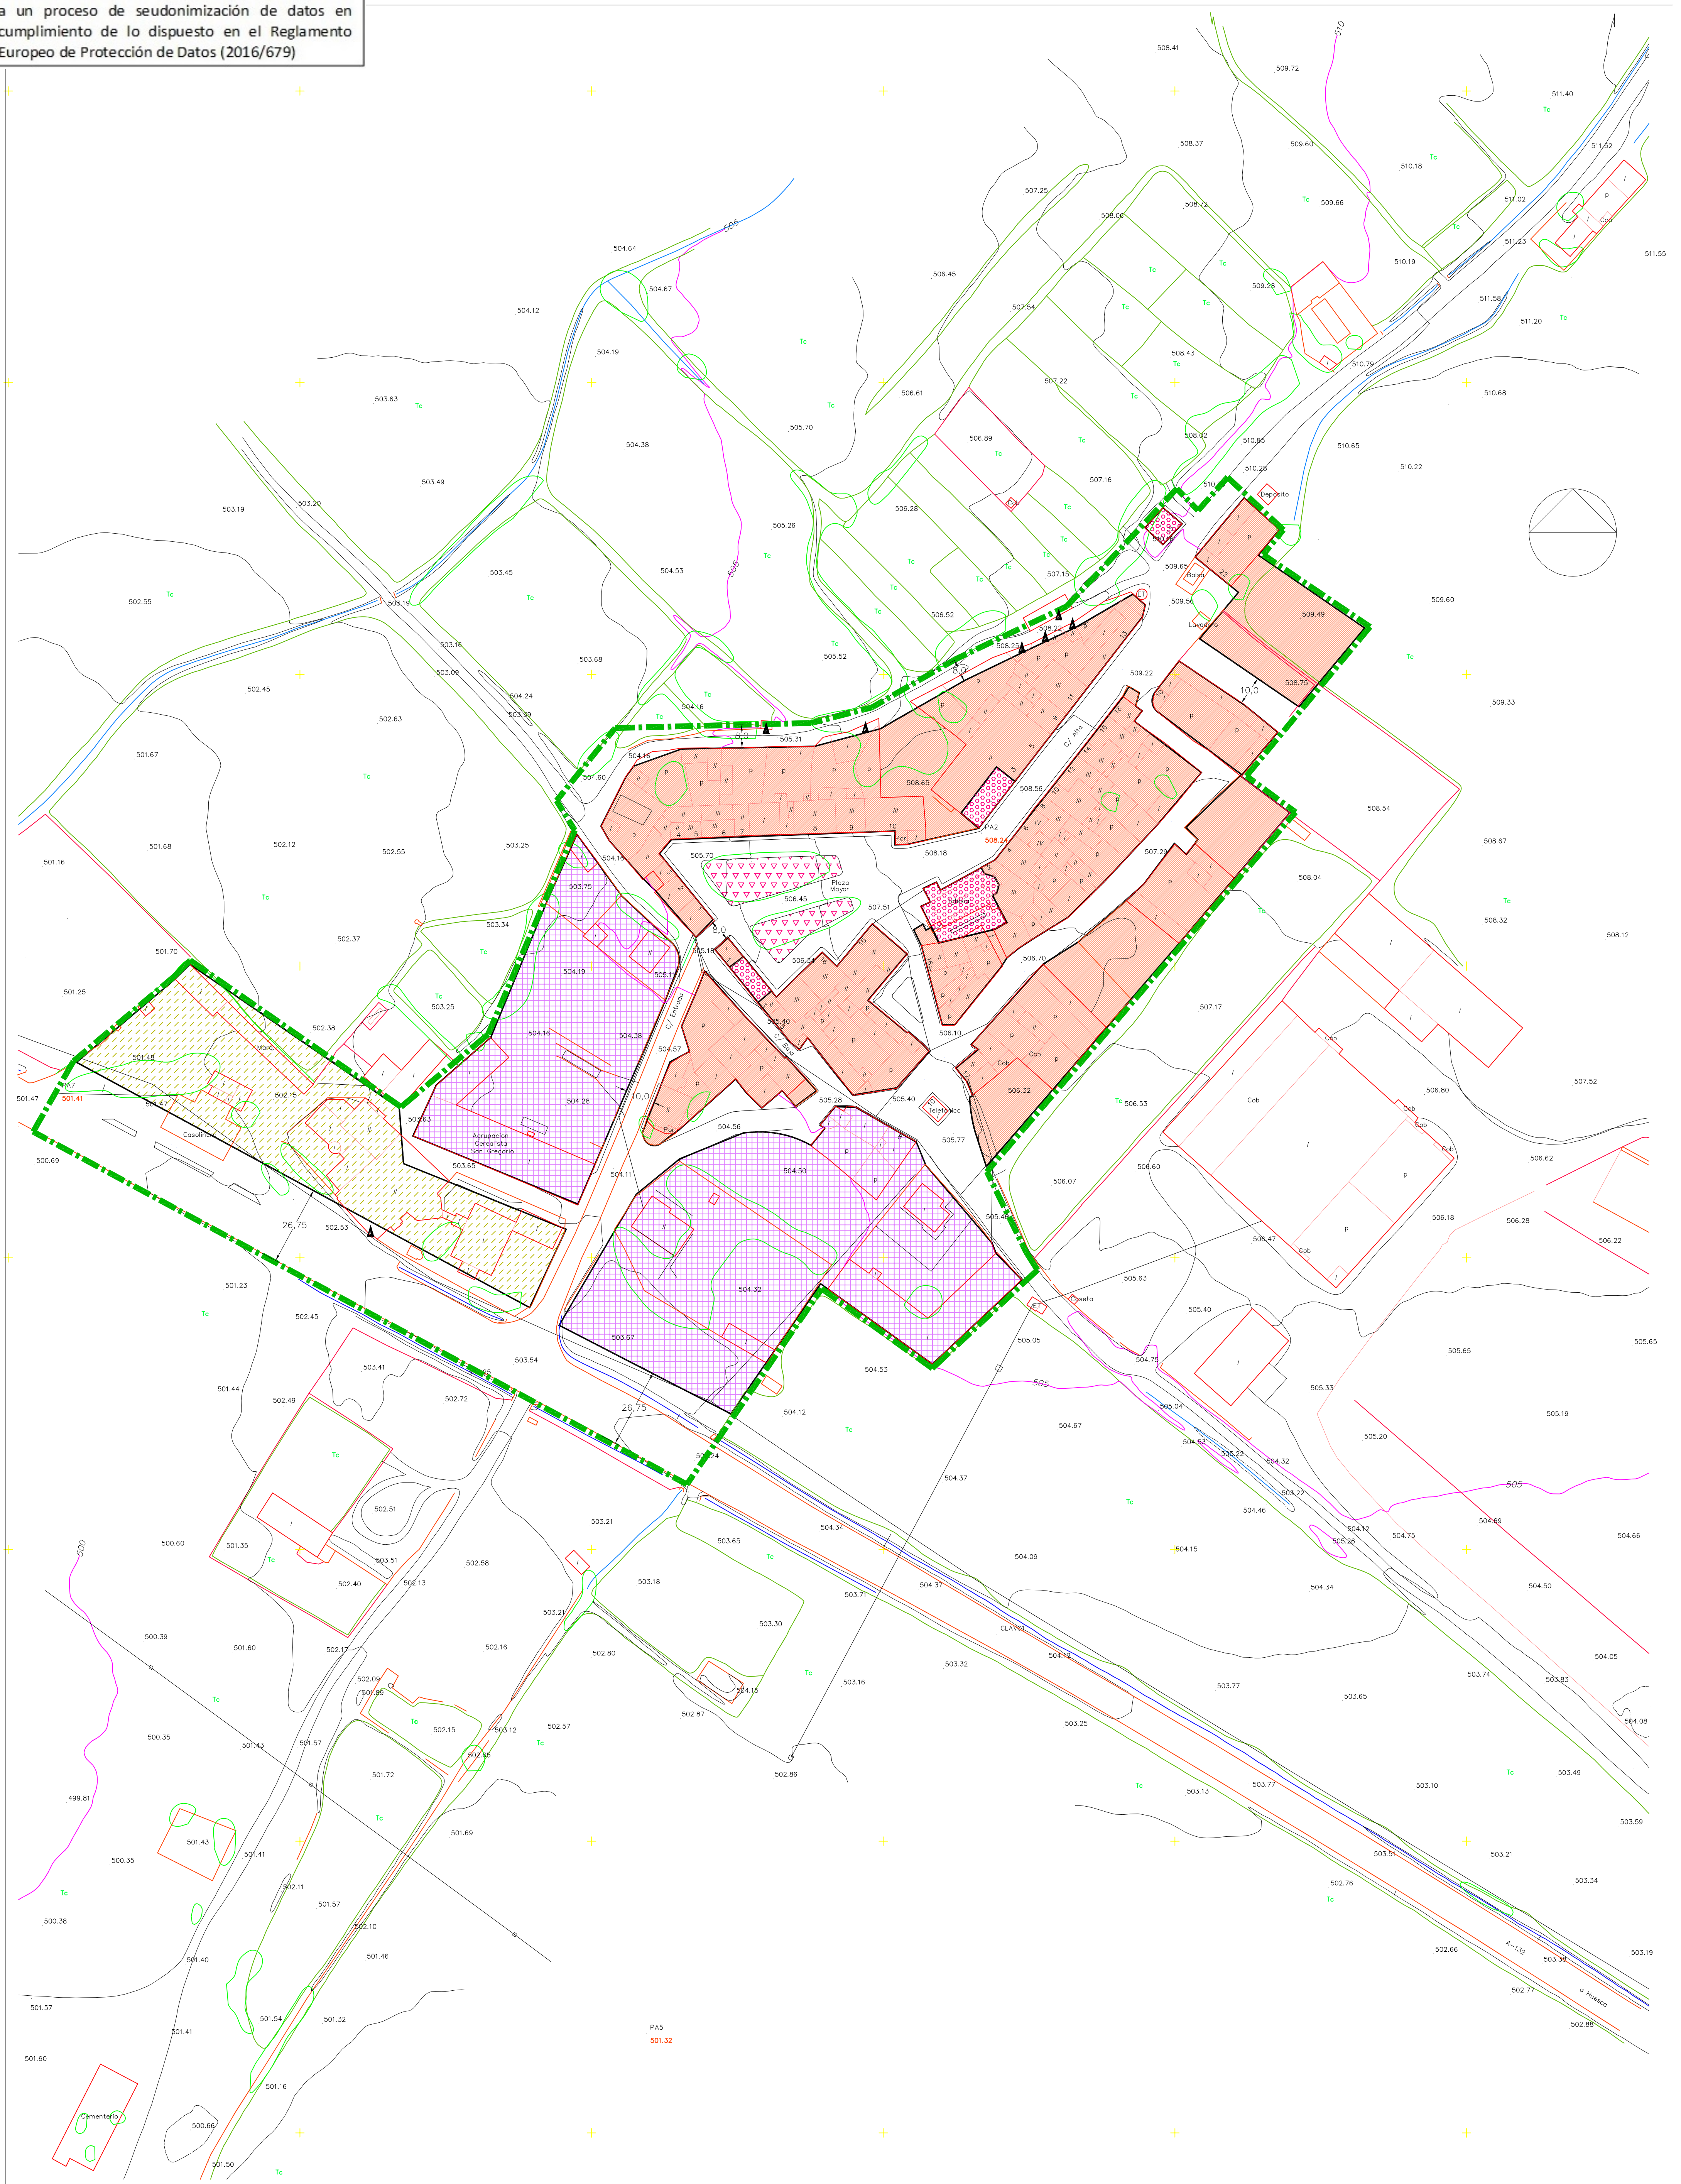

<ul style="list-style-type: none"> --- LIMITE DEL SUELO URBANO ALINEACION S. URBANO NO CONSOLIDADO ▲ EDIFICIO AFECTADO POR NUEVA ALINEACION VIAL Ⓟ EDIFICIO DE PROTECCION ESPECIAL 	<p>CALIFICACION DEL SUELO</p> <ul style="list-style-type: none"> CASCO ANTIGUO (6) RESIDENCIAL GRADO I (7) RESIDENCIAL GRADO II (8) TERCIARIO ESPECIFICO (9) ESPACIO LIBRE PRIVADO 	<p>SISTEMAS LOCALES</p> <ul style="list-style-type: none"> EQUIPAMIENTO COMUNITARIO ESPACIO LIBRE PUBLICO <p>SISTEMAS GENERALES</p> <ul style="list-style-type: none"> ESPACIOS LIBRES (3) EQUIPAM. COMUNITARIO (4) SERVICIOS PUBLICOS (5) 	<p style="text-align: center;">HOMOLOGACIÓN CON MODIFICACIONES DE LAS NORMAS SUBSIDIARIAS DEL MUNICIPIO DE LA SOTONERA, REFUNDIDAS Y ADAPTADAS A LA NORMATIVA VIGENTE</p> <p style="text-align: center;">ESQUEDAS</p> <p style="text-align: center;">0 0 20 30 ESCALA 1:1.000</p> <p style="text-align: center;">MARZO 2009</p> <p style="text-align: center;">XXXXXXXXXXXXXXXXXXXX Arquitecto</p> <p style="text-align: right;">ORDENACION DEL SUELO. ALINEACIONES</p> <div style="border: 1px solid black; padding: 5px; display: inline-block; font-size: 2em; font-weight: bold;">25</div>
--	---	--	---