
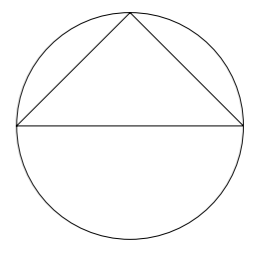


*El contenido de este documento ha sido sometido a un proceso de seudonización de datos en cumplimiento de lo dispuesto en el Reglamento Europeo de Protección de Datos (2016/679)

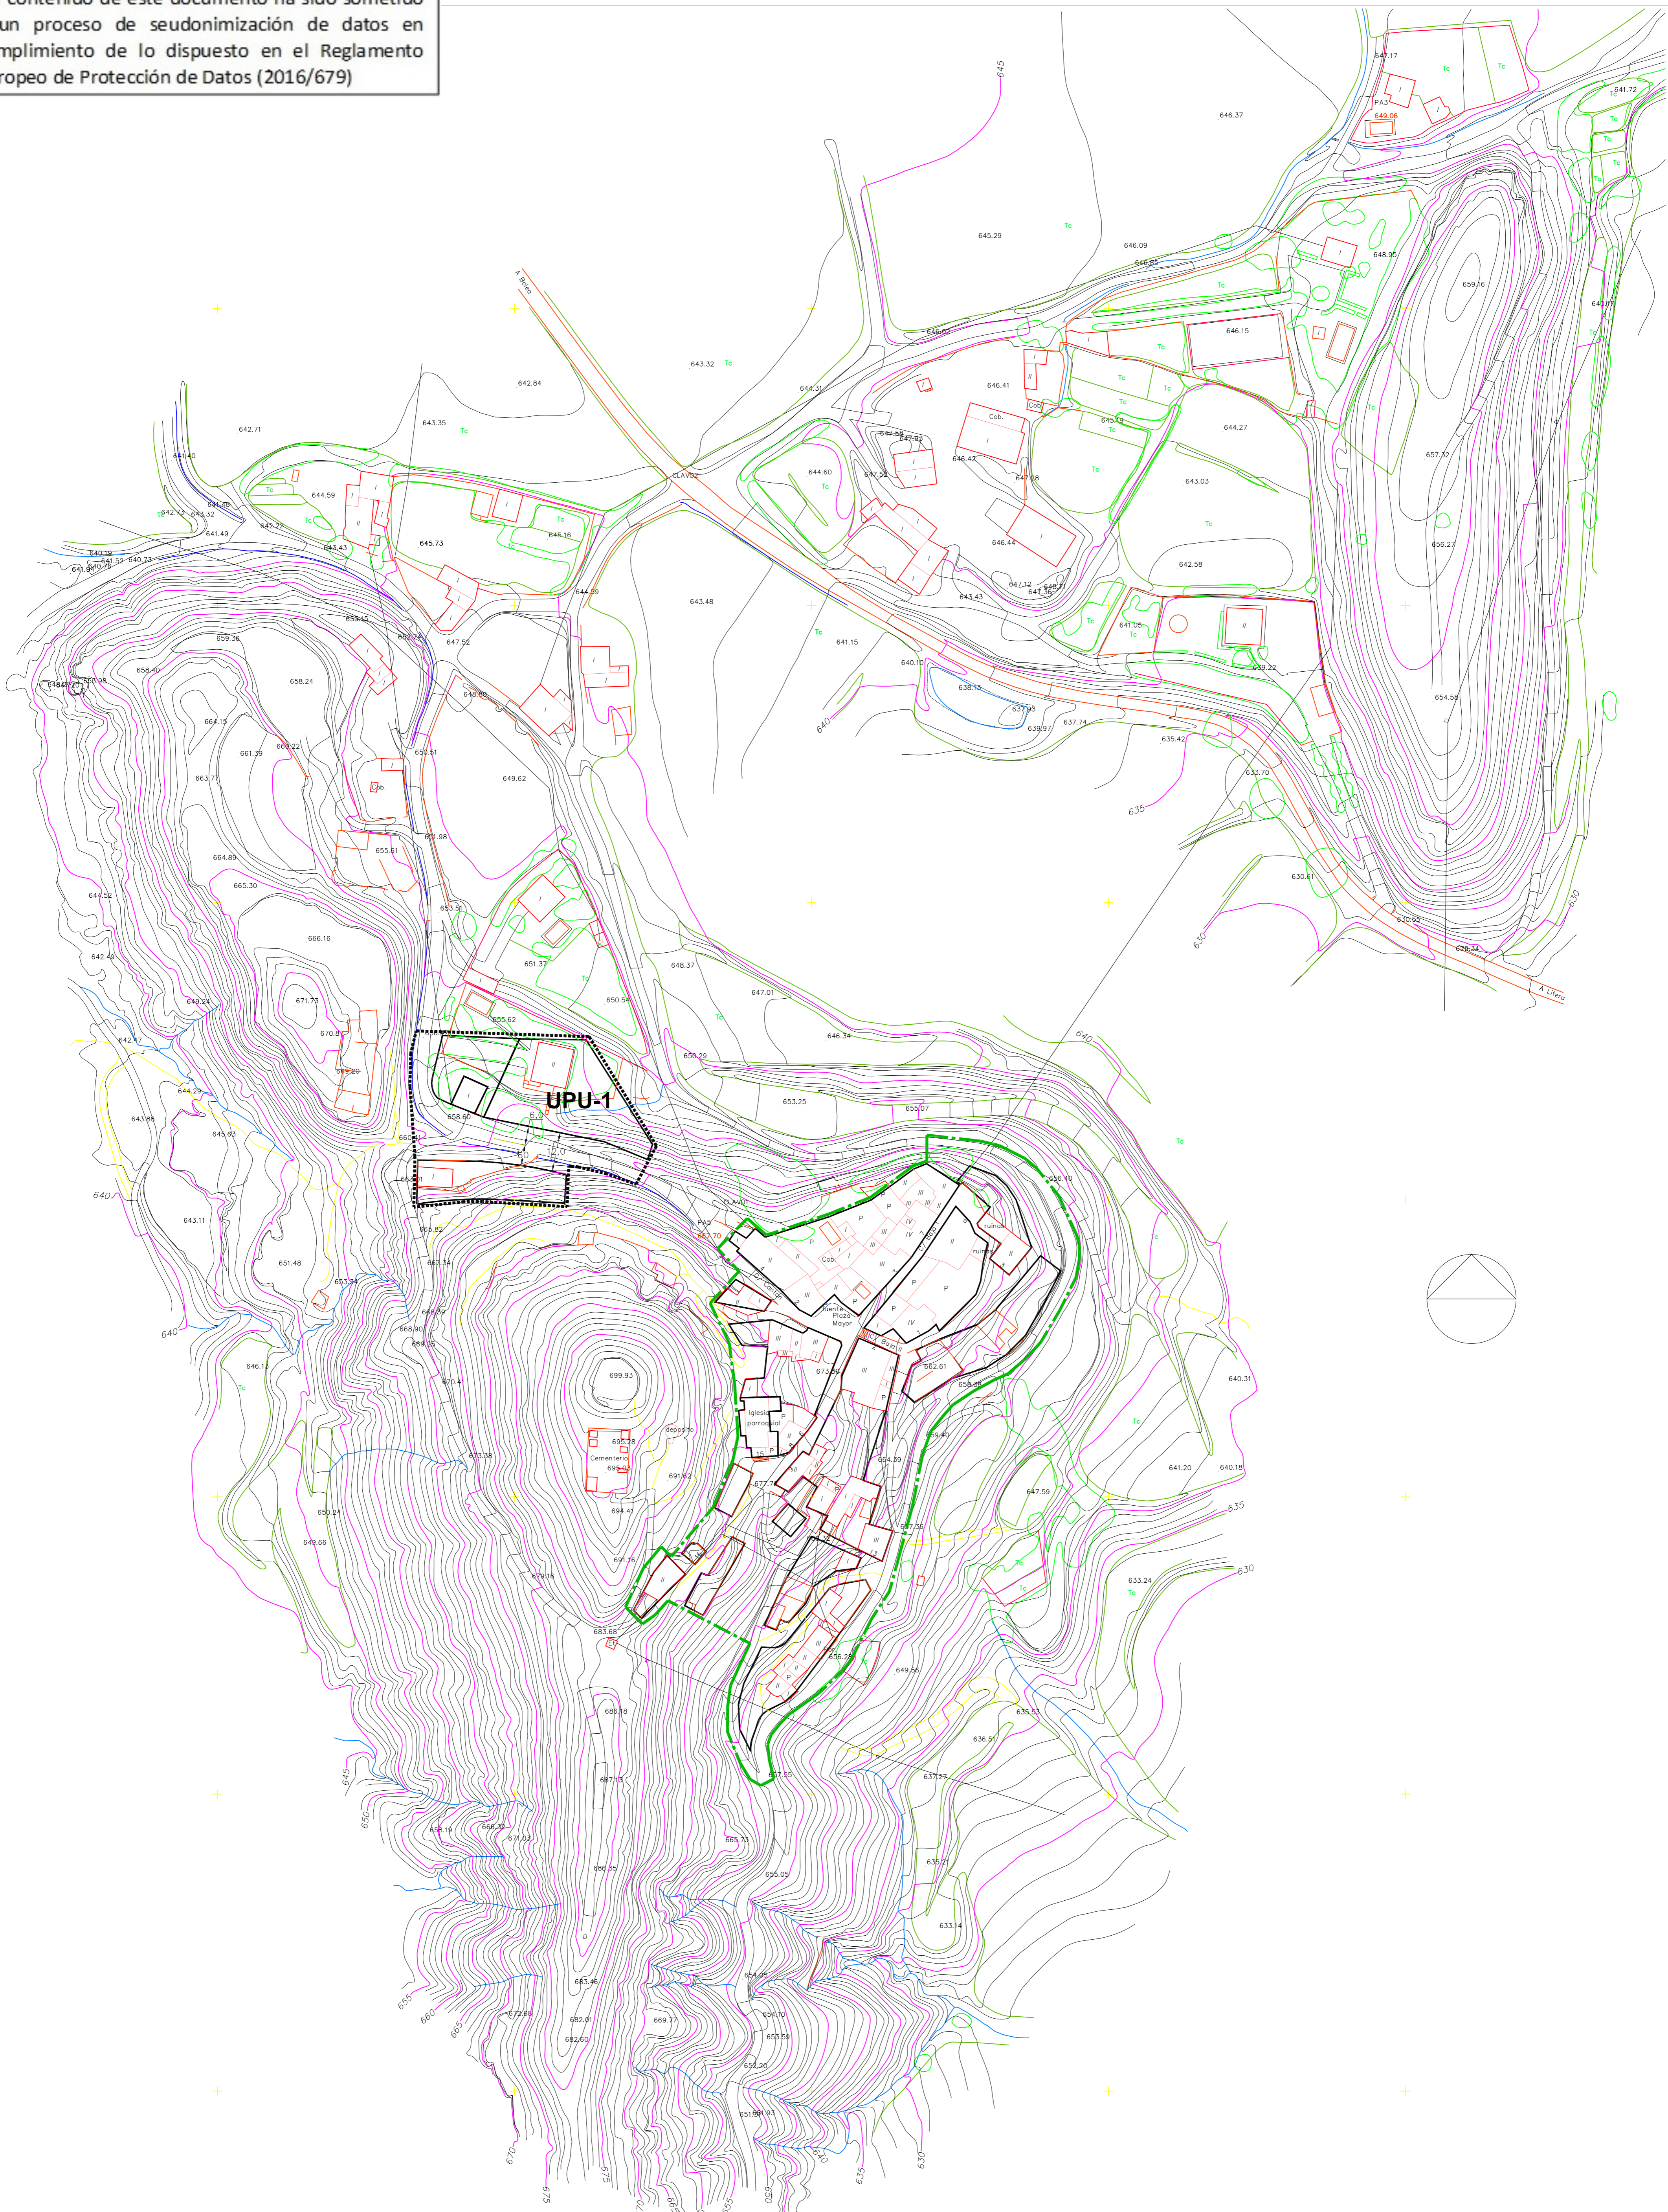

	LIMITE DEL SUELO URBANO
	ALINEACION
	UP S. URBANO NO CONSOLIDADO
	EDIFICIO AFECTADO POR NUEVA ALINEACION VIAL
	EDIFICIO DE PROTECCION ESPECIAL

	CASCO ANTIGUO (6)
	RESIDENCIAL GRADO I (7)
	RESIDENCIAL GRADO II (8)
	TERCIARIO ESPECIFICO (9)
	ESPACIO LIBRE PRIVADO

	EQUIPAMIENTO COMUNITARIO
	ESPACIO LIBRE PUBLICO
	ESPACIOS LIBRES (3)
	EQUIPAM. COMUNITARIO (4)
	SERVICIOS PUBLICOS (5)

HOMOLOGACIÓN CON MODIFICACIONES DE LAS NORMAS SUBSIDIARIAS DEL MUNICIPIO DE LA SOTONERA, REFUNDIDAS Y ADAPTADAS A LA NORMATIVA VIGENTE

PUIBOLEA

0 0 20 30
ESCALA 1:1.000

MARZO 2009

XXXXXXXXXXXXXXXXXXXX Arquitecto

ORDENACION DEL SUELO. ALINEACIONES

27